



ΕΦΗΜΕΡΙΣ ΤΗΣ ΚΥΒΕΡΝΗΣΕΩΣ
ΤΗΣ ΕΛΛΗΝΙΚΗΣ ΔΗΜΟΚΡΑΤΙΑΣ

ΤΕΥΧΟΣ ΤΕΤΑΡΤΟ — Αρ. Φύλλου **999**

22 Νοεμβρίου 1995

ΠΕΡΙΕΧΟΜΕΝΑ

ΑΠΑΛΛΟΤΡΙΩΣΕΙΣ

ΑΝΑΚΟΙΝΩΣΕΙΣ

ΠΟΛΕΟΔΟΜΙΑ

ΑΠΟΦΑΣΕΙΣ

ΑΠΑΛΛΟΤΡΙΩΣΕΙΣ

ΑΝΑΚΟΙΝΩΣΕΙΣ

Αριθ. 475 (1)

Ειδοποίηση για παρακατάθεση αποζημίωσης από αναγκαστική απαλλοτρίωση Κοιν. Κοτσανοπούλου Ν. Πρέβεζας

Ο ΠΡΟΕΔΡΟΣ ΚΟΙΝΟΤΗΤΑΣ ΚΟΤΣΑΝΟΠΟΥΛΟΥ

Έχοντας υπόψη τις διατάξεις των άρθρων 7 και 8 του Ν.Δ. 797/71 «περί αναγκαστικών απαλλοτριώσεων», πληροφορούμε τον Παππά-Λιώλη Κων/νο του Ευαγγέλου, κάτοικου Άνω Κοτσανοπούλου, που έχει αξίωση δικαιώματος κυριότητας του αριθ. 62 οικοπέδου που βρίσκεται στον Οικισμό Άνω Κοτσανοπούλου. Και σύμφωνα με το τοπογραφικό διάγραμμα της ΤΥΔΚ Ν. Πρέβεζας, ότι έχει κατατεθεί στο Ταμείο Παρακαταθηκών και Δανείων Ν. Πρέβεζας το ποσό 103.606 δραχμές σύμφωνα με την προσωρινή αποζημίωση που καθόρισε το Μονομελές Πρωτοδικείο Πρέβεζας με την 29/95 απόφασή του.

2. Η αποζημίωση αυτή είναι αποδοτέα στον δικαιούχο που θα αναγνωρισθεί σύμφωνα με αυτά που ορίζει ο Ν. 797/71.

Το ποσό των 103.606 δραχμών κατετέθη επ' ονόματι του δικαιούχου με το αριθμ. 015174 γραμμάτιο συστάσεως παρακαταθήκης της 20.10.95 στο Ταμείο Παρακαταθηκών και Δανείων Ν. Πρέβεζας.

Η παρούσα απόφαση να δημοσιευθεί στην Εφημερίδα της Κυβερνήσεως.

Κοτσανόπουλο, 31 Οκτωβρίου 1995

Ο Πρόεδρος

ΧΡΗΣΤΟΣ ΠΑΠΠΑΣ

ΠΟΛΕΟΔΟΜΙΑ

ΑΠΟΦΑΣΕΙΣ

Αριθ. 7753/3521 (2)

Τροποποίηση όρων δόμησης της Πολεοδομικής μελέτης του Παραθεριστικού Οικοδομικού Συν/σμού Υπαλλήλων ΑΤΕ Ν. Ηρακλείου.

Ο ΝΟΜΑΡΧΗΣ ΗΡΑΚΛΕΙΟΥ

Έχοντας υπόψη:

1) Το Ν. 2218/94 (ΦΕΚ 90 τεύχος Α' 13.6.94), όπως τροποποιήθηκε με το Ν. 2240/1994.

2) Το από 17.7.23 Ν.Δ/γμα περί σχεδίων πόλεων και ιδιαίτερα τις διατάξεις των άρθρων 3, 9, 10, 11 αυτού.

3) Τις διατάξεις της παρ. 1 εδ. ιδ του άρθρου 23 του Ν. 1558/85 «Κυβέρνηση και Κυβερνητικά Όργανα» (ΦΕΚ 137 Α').

4) Τις διατάξεις του Π.Δ/τος 183/86 έγκριση τροποποιήσεων και καθορισμός όρων και περιορισμών δόμησης από Νομάρχες (ΦΕΚ 70/Α).

5) Το από 8.6.89 Π.Δ. (ΦΕΚ 394 Δ' 16.6.89) έγκρισης της Πολεοδομικής μελέτης του Παραθεριστικού Οικοδομικού Συνεταιρισμού Υπαλλήλων ΑΤΕ Κρήτης».

6) Τις διατάξεις των άρθρων 7 και 42 (παρ. 1) του Ν. 1337/83 όπως ισχύουν σήμερα.

7) Τις διατάξεις των άρθρων 18 και 19 του Π.Δ/τος 93/87.

8) Τις διατάξεις του ισχύοντος ΓΟΚ.

9) Το με αρ. 9/95 πρακτικό του Κοινοτικού Συμβουλίου Αχλάδας, σύμφωνα με το οποίο εγκρίνεται η τροποποίηση των όρων δόμησης του τομέα της Πολεοδομικής μελέτης του Παραθεριστικού Οικοδομικού Συνεταιρισμού Υπαλλήλων ΑΤΕ Κρήτης από 6,5 μ. σε 7,5 μ.

10) Τη θετική γνωμοδότηση του ΣΧΟΠ Ν. Ηρακλείου όπως αυτή διατυπώνεται στο με αρ. 31/95 πρακτικό της 19.10.95 συνεδρίασής της, αποφασίζεται:

Η τροποποίηση των όρων δόμησης του τομέα Α της Πολεοδομικής μελέτης του Παραθεριστικού Οικοδομικού Συν/σμού Υπαλλήλων ΑΤΕ Κρήτης από 6,5μ σε 7,5μ όπως αυτή αναφέρεται στο συνημμένο τοπογραφικό διάγραμμα.

Η παρούσα ισχύει από της δημοσίευσης στην Εφημερίδα της Κυβέρνησης.


Κάλυψη δαπάνης. Από τις διατάξεις της παρούσης δεν προκύπτει δαπάνη σε βάρος του Κρατικού προϋπολογισμού ούτε σε βάρος του προϋπολογισμού του οικείου Ο.Τ.Α.

Η παρούσα απόφαση να δημοσιευθεί στην Εφημερίδα της Κυβερνήσεως.


Ηράκλειο, 30 Οκτωβρίου 1995

Ο Νομάρχης

ΓΙΑΝΝΗΣ ΓΑΡΕΦΑΛΑΚΗΣ

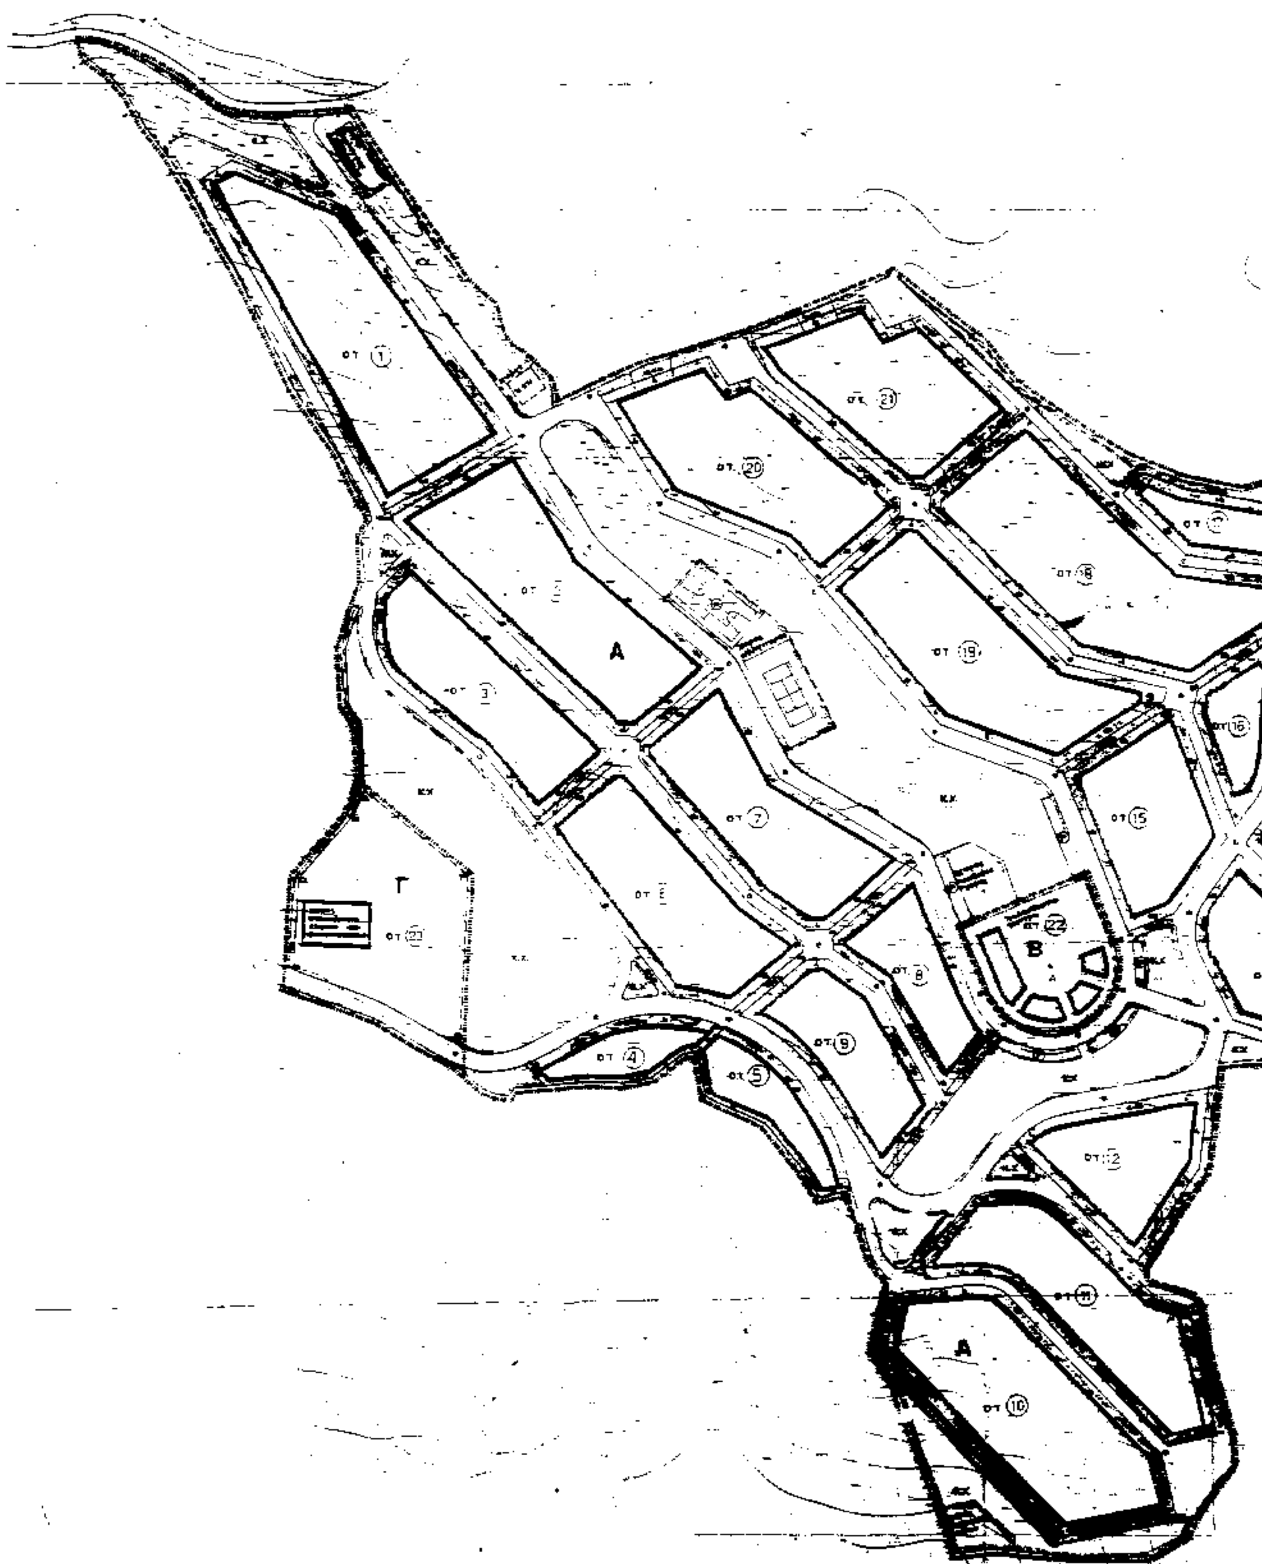

Α
Β
Γ
Α

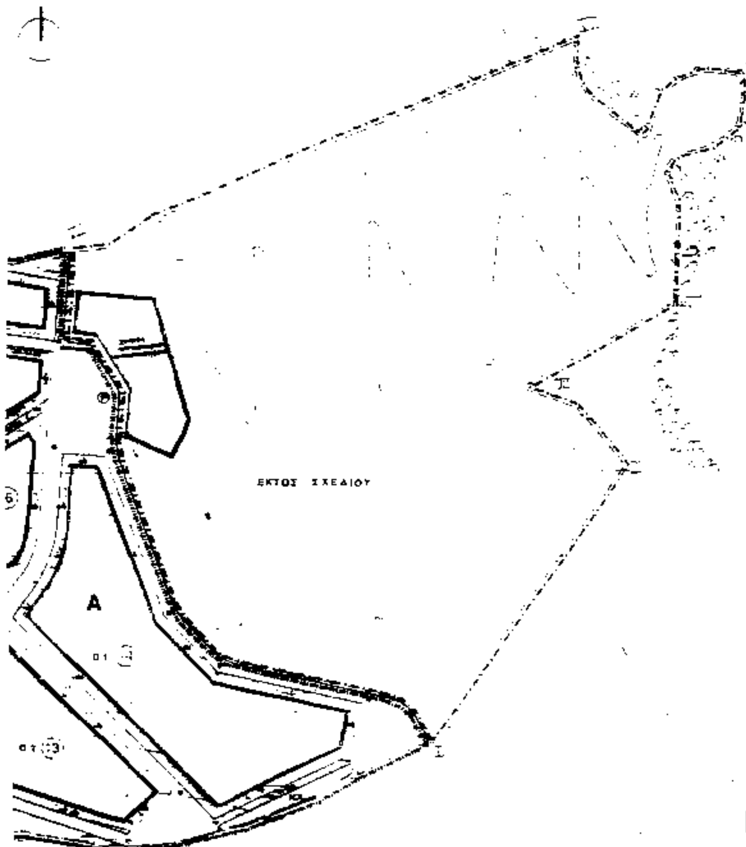

ΜΕΓΙΣΤΑ ... ΤΟΜΕΙΣ ... ΔΟΜΗΣΗΣ			
ΑΡΤΙΟΤΗΤΑ	[illegible]	[illegible]	[illegible]
ΣΥΝΤ. ΔΟΜΗΣΗΣ	[illegible]	[illegible]	[illegible]
ΠΟΣΟΣΤΟ ΚΑΛΥΨΗΣ	[illegible]	[illegible]	25%
ΜΕΓΙΣΤΟ ΥΨΟΣ	[illegible]	[illegible]	[illegible]

Πρόταση τροποποίησης Μέγιστο ύψος τομέα Α 7,5 μ.

ΕΚΤΟΣ ΣΧΕΔΙΟΥ

ΚΑΤΑΣΚΕΥΗ

ΕΣΤΙΑΤΟΡΙΟΥ ... ΜΕΓΙΣΤΗΣ ... ΚΑΙ ΑΝΩΤΑΤΟΥ ΥΨΟΥΣ

ΠΙΣΙΝΑΣ

ΥΠΑΙΘΡΙΟΥ ΘΕΑΤΡΟΥ

ΑΝΑΒΑΤΟΡΙΟΥ ΚΑΙ ΒΟΗΘ. ΕΓΚΑΤΑΣΤΑΣΕΩΝ

ΜΕΓΙΣΤΗ ΣΥΝΟΛΙΚΗ ... ΕΠΙΦΑΝΕΙΑ ΚΑΤΟΙΚΙΑΣ 120 m² ΜΕΡΙΔΑ

ΠΡΟΣΘΕΤΟΣ ΠΕΡΙΟΡΙΣΜΟΣ ΔΟΜΗΣΗΣ ΣΥΜΦΩΝΑ ΜΕ ΤΟΝ ... ΚΑΝΟΝΙΣΜΟ



Παραθεριστικός Οικοδομικός Συνεταιρισμός Υπαλλήλων Α.Τ.Ε. Κρήτης

πολεοδομική μελέτη

ΚΡΗΤΙΚΗ ΟΙΚΙΣΤΙΚΗ

ΜΑΡΙΝΑ ΧΑΤΖΗΑΚΗ

Το παρόν μελετήθηκε με την υπ' αριθμ. 207/95 απόφαση του Κοινοτικού Συμβουλίου



ο πρόεδρος της κοινότητας

Π 2	ΡΥΜΟΤΟΜΙΚΟ ΣΧΕΔΙΟ
κλ. 1:1000	Πρόταση τροποποίησης

Το παρόν εγκρίθηκε με την υπ' αρ. 7753/95 απόφαση Νομάρχη

ΜΑΡΙΝΑ ΧΑΤΖΗΑΚΗ

... 24 Σεπτεμβρίου 1988

Αριθ. 8632/94 (3)

Τροποποίηση εγκ. σχεδίου πόλης Καβάλας στις οδούς Αγ. Αναργύρων - Αιμιλιανού Ο.Τ. 300.

Ο ΝΟΜΑΡΧΗΣ ΚΑΒΑΛΑΣ

Έχοντας υπόψη:

1. Το Ν.Δ. της 17.7.1923 «Περί σχεδίων πόλεων και κωμών του Κράτους» όπως τροποποιήθηκε και συμπληρώθηκε μέχρι σήμερα.

2. Το Ν.Δ. 1018/1971 και τον Α.Ν. 314/1968 όπως τροποποιήθηκε και συμπληρώθηκε μέχρι σήμερα.

3. Το Π.Δ. 183/9.5.1986 (ΦΕΚ 70Α/5.6.1986) «Έγκριση τροποποιήσεων σχεδίων πόλεων και καθορισμός όρων δόμησης από τους Νομάρχες».

4. Τη 2518/89 (ΦΕΚ 163Δ/17.3.89) Α.Ν. Καβάλας για αναθεώρηση του σχεδίου πόλης.

5. Τη με αρ. 1100/94 απόφαση του Δημοτικού Συμβουλίου του Δήμου Καβάλας.

6. Τη με αρ. 4.4.95 γνωμοδότηση του Σ.Χ.Ο.Π. του Νομού Καβάλας, αποφασίζουμε:

1. Εγκρίνεται η τροποποίηση του εγκ. σχεδίου πόλης Καβάλας στις οδούς Αγ. Αναργύρων - Αιμιλιανού, Ο.Τ. 300, όπως φαίνεται στο διάγραμμα που συνοδεύει την απόφαση και υπογράφεται από τον προϊστάμενο του ΤΠΠΕ Ν. Καβάλας.


2. Από τις διατάξεις της απόφασης αυτής δεν επιβαρύνεται ο προϋπολογισμός του Δήμου.


3. Η απόφαση αυτή, με το διάγραμμα, να δημοσιευθεί στην Εφημερίδα της Κυβερνήσεως και να ισχύει από την ημέρα της δημοσίευσης.

Καβάλα, 3 Νοεμβρίου 1995

Ο Νομάρχης

ΙΩΑΝΝΗΣ ΚΑΡΑΤΖΙΩΤΗΣ

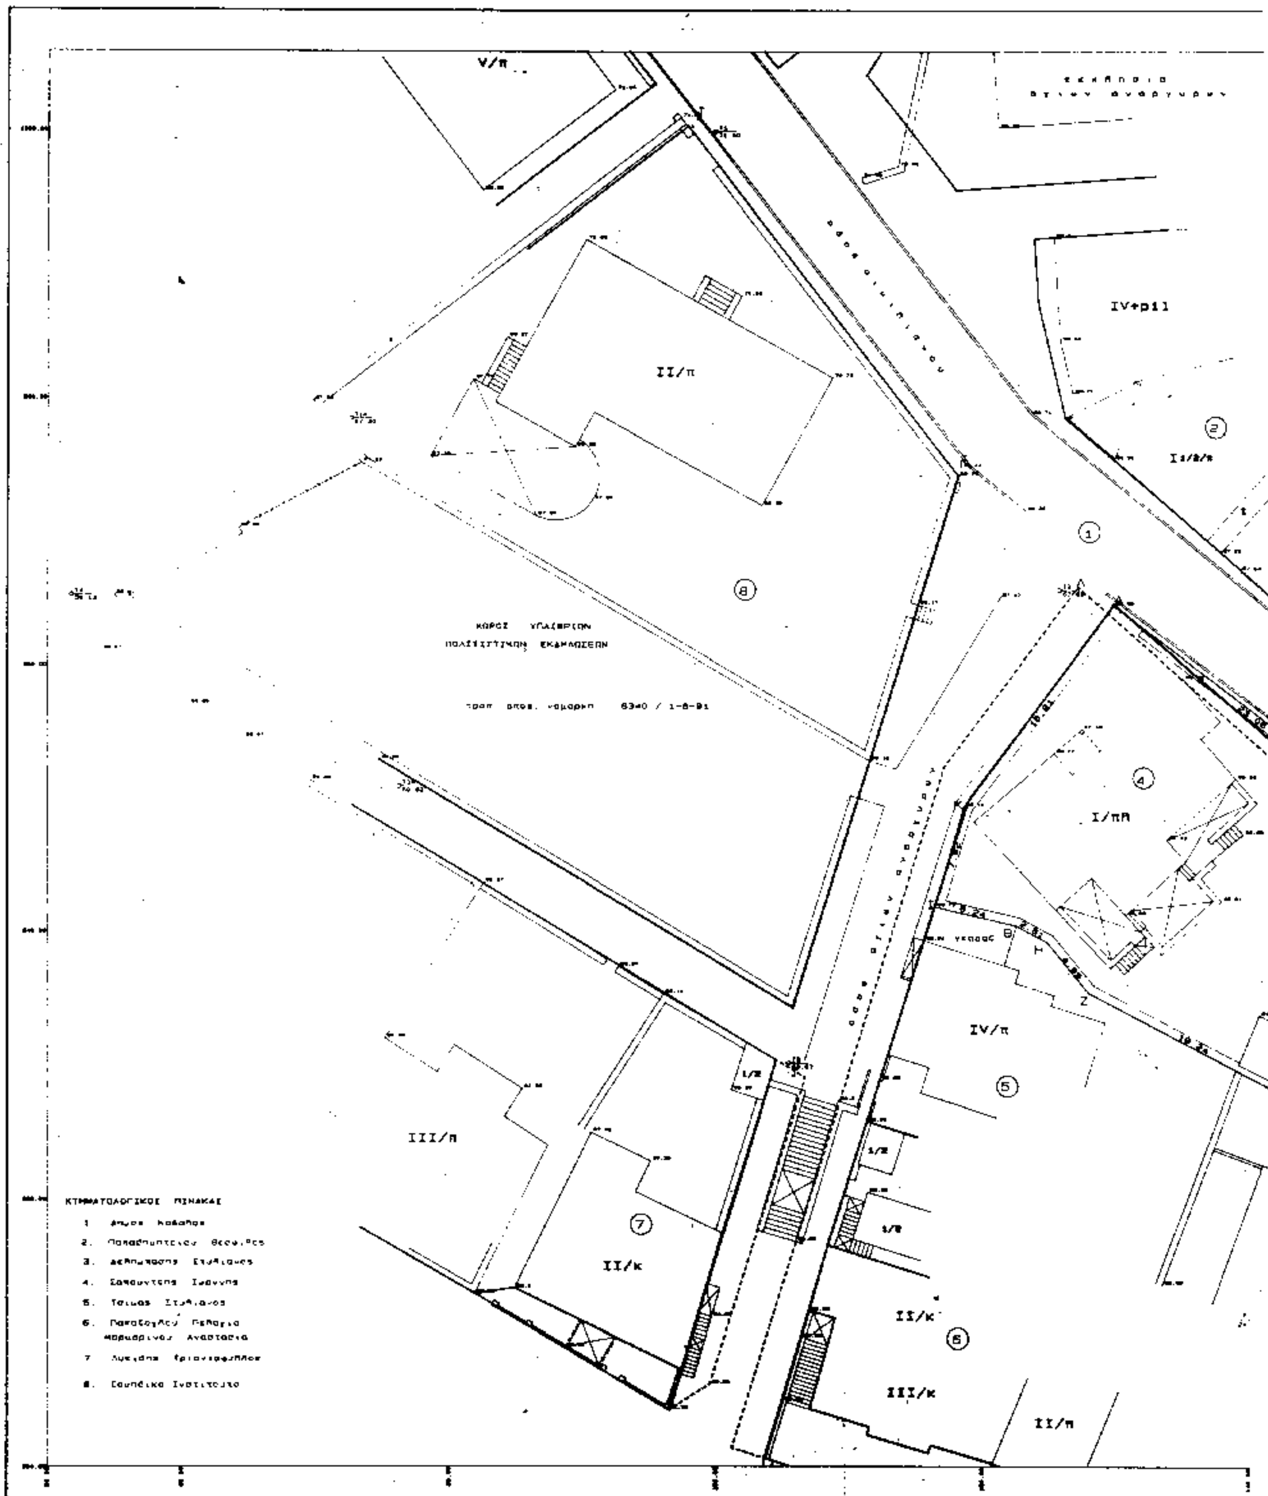
V/π
II/π
IV+pil
I/πΠ
IV/π
III/π
II/κ
II/κ
III/κ
II/π
1/Π
1/Π
1/Π
6340 / 1-8-91
ΚΤΗΜΑΤΟΛΟΓΙΚΟΣ ΠΙΝΑΚΑΣ

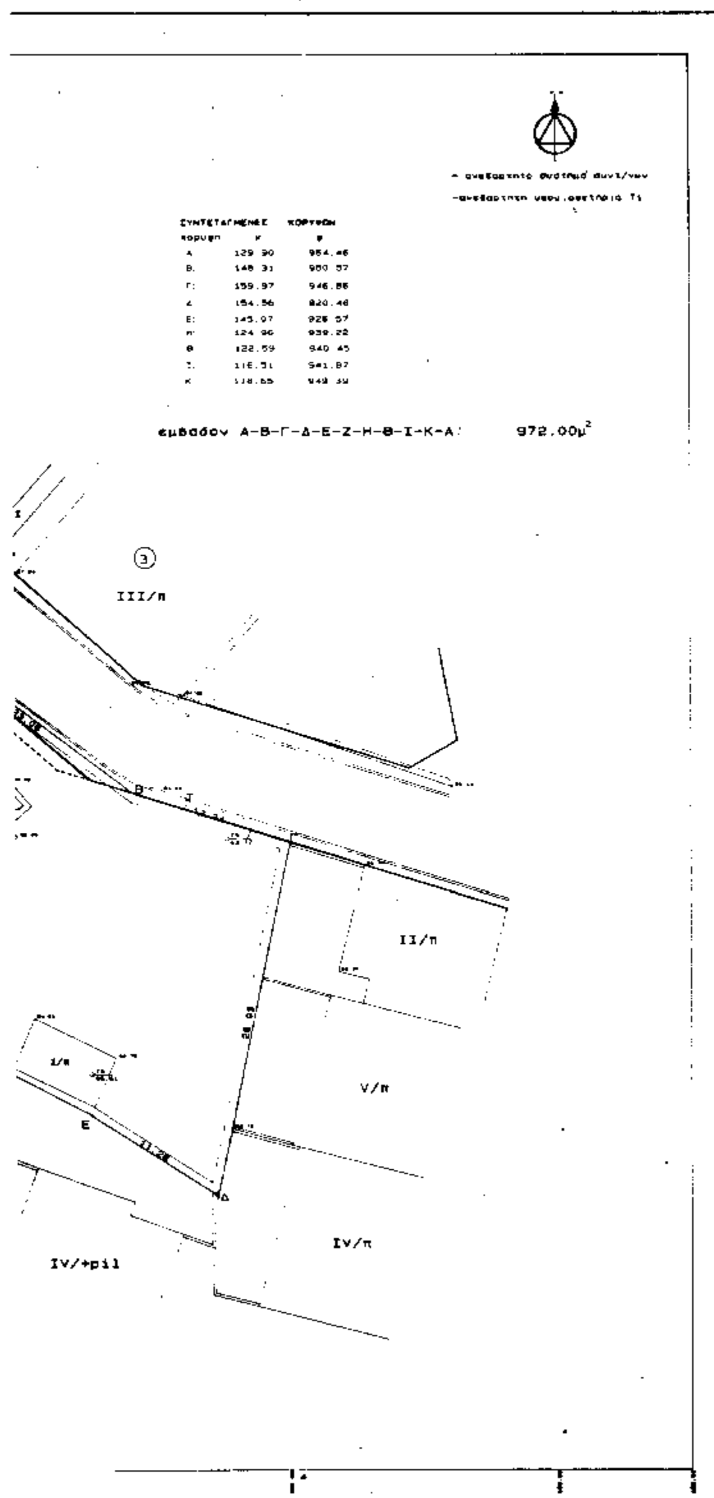

ΠΟΛΗ: ΚΑΒΑΛΑ

ΕΡΓΟ: Τροποποίηση ρυμοτομικού σχεδίου

ΘΕΣΗ: οδος αιμιλιανου κ αναργυρων

ΚΛΙΜΑΚΕΣ 1:200 1:1000

ΘΕΩΡΗΘΗΚΕ

και συνοδεύει την με αριθμό 9639/3/11/1995

Απόφαση του Νομάρχη Καβάλας


Καβάλα 3/11/1995

Ο ΠΡΟΙΣΤΑΜΕΝΟΣ Τ.Π. κ ΠΕ.



Σ. ΜΠΕΝΕΒΑΣ

ΑΡΧ. ΜΗΧΑΝΙΚΟΣ Α'β.

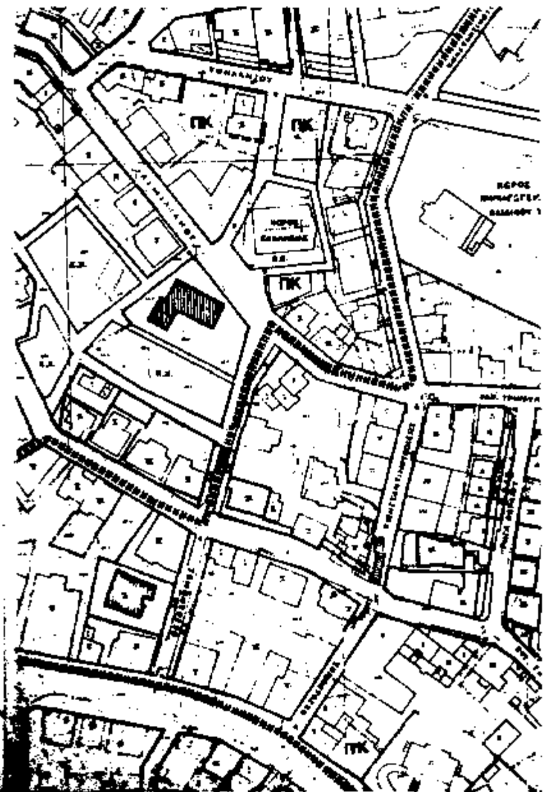

Αριθ. οικ. 3790 (4)

Τροποποίηση της 6215/24.5.1977 αποφάσεως του Νομάρχη Κορινθίας «περί απαγορεύσεως τοποθετήσεως λυομένων οικιών περιμετρικώς του σχεδίου Πόλεως Λουτρακίου κ.λπ» (ΦΕΚ 294/Δ/24.6.1977).

Ο ΝΟΜΑΡΧΗΣ ΚΟΡΙΝΘΙΑΣ

Έχοντας υπόψη:

1. Τις διατάξεις του Ν. Διατάγματος της 17.7.1923 «περί σχεδίων πόλεων κ.λπ.», όπως μεταγενέστερα τροποποιήθηκαν και συμπληρώθηκαν και ειδικότερα τα άρθρα 9, 10, 14, 17 και 85Α.

2. Τις διατάξεις του Α.Ν. 314/1968 (ΦΕΚ 47/Α) όπως τροποποιήθηκαν και συμπληρώθηκαν με το υπ' αριθ. 1018/1971 Ν. Δ/γμα (ΦΕΚ 220/Α) και με την παρ. 3 του άρθρου 4 του Ν. 1577/1985 (ΦΕΚ 210/Α).

3. Τις διατάξεις του Π.Δ/τος 183/1986 «Εγκριση τροποποιήσεων σχεδίων πόλεων και καθορισμός όρων και περιορισμών δόμησης από τους Νομάρχες» (ΦΕΚ 70/Α) και ειδικότερα το άρθρο 1, και επειδή υπάρχει ασάφεια μεταξύ των υπ' αριθ. 6215/24.5/24.6.1977 (ΦΕΚ 294/Δ) και οικ. 2710/25/9/6.10.1995 (ΦΕΚ 784/Δ) αποφάσεων του Νομάρχη Κορινθίας, ως προς την απόσταση της τοποθετήσεως λυομένων οικιών από τη γραμμή αιγιαλού στην περιοχή της λίμνης Βουλιαγμένης (Ν. Κορινθίας), αποφασίζουμε:

Άρθρο 1

α) Καταργείται η απόσπαση των χιλίων (1000) μέτρων για την τοποθέτηση λυομένων οικιών, η οποία είχε ορισθεί με την υπ' αριθ. 6215/1977 απόφαση του Νομάρχη Κορινθίας «περί απαγορεύσεως τοποθετήσεως λυομένων οικιών Περιμετρικώς του σχεδίου Πόλεως Λουτρακίου και κατά μήκους της παραλίας Δυτικώς του Λουτρακίου μέχρι του ακρωτηρίου Ηραίου, Περαχώρας Ν. Κορινθίας» (ΦΕΚ 294/Δ/1977), μόνον για την παραλιακή περιοχή της λίμνης Βουλιαγμένης στην οποία καθορίστηκε ζώνη προστασίας με την υπ' αριθ. οικ. 2710/1995 απόφαση του Νομάρχη Κορινθίας «Καθορισμός ζώνης προστασίας στην περιοχή της Λίμνης Βουλιαγμένης (Ν. Κορινθίας)» (ΦΕΚ 784/Δ/1995).

β) Για την παραπάνω παραλιακή περιοχή της Λίμνης Βουλιαγμένης ισχύουν οι διατάξεις της υπ' αριθμ. οικ. 2710/25.9.1995 αποφάσεως του Νομάρχη Κορινθίας (ΦΕΚ 784/Δ/10.10.1995).

Άρθρο 2

Από τις διατάξεις της απόφασης αυτής δεν προκαλείται δαπάνη σε βάρος του προϋπολογισμού του Δήμου Λουτρακίου - Περαχώρας.

Άρθρο 3

Η ισχύς της παρούσας απόφασης αρχίζει από τη δημοσίευσή της στην Εφημερίδα της Κυβερνήσεως.

Η παρούσα απόφαση να δημοσιευθεί στην Εφημερίδα της Κυβερνήσεως.

Κόρινθος, 9 Νοεμβρίου 1995

Ο Νομάρχης

ΑΓΓΕΛΟΣ ΜΑΝΩΛΑΚΗΣ

ΑΠΟ ΤΟ ΕΘΝΙΚΟ ΤΥΠΟΓΡΑΦΕΙΟ